


Проект индивидуального жилого дома


По адресу:

Инв. № подл.	Подп. и дата	Взам. инв. №	Инв. № дубл.	Подп. и дата

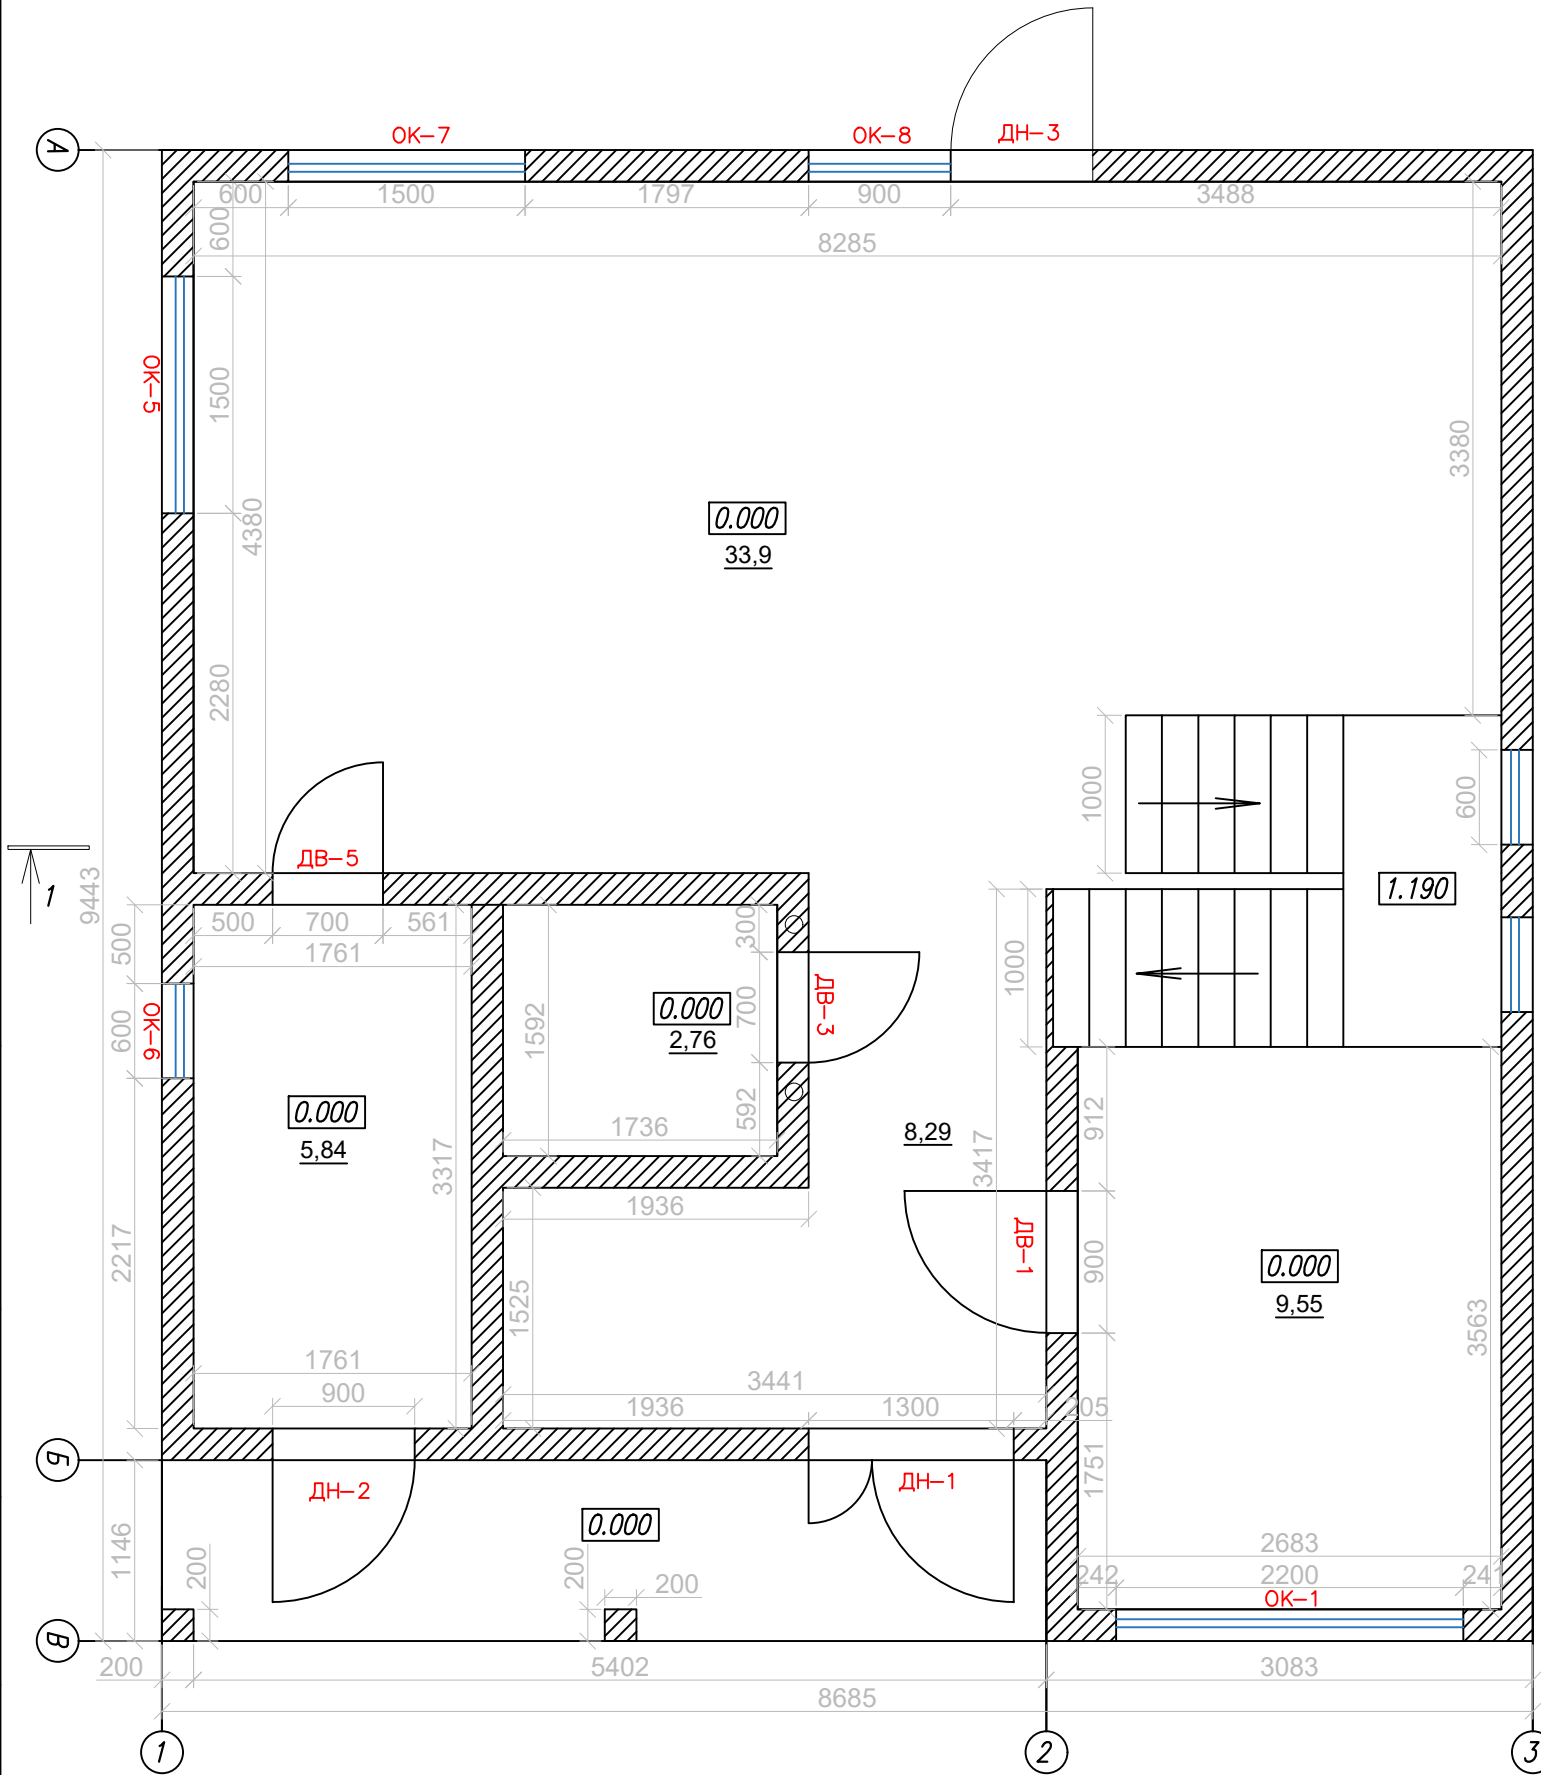

						АР			
						Адрес:			
Изм	Кол.уч	Лист	N док	Подп.	Дата	Индивидуальный жилой дом	Стадия	Лист	Листов
Разраб.									
Пров.									
						План на отм. 0.000	ООО "ТОП-ДЕВЕЛОП"		
						Копировал			
						Формат А3			


Инв. № подл.	Подп. и дата	Взам. инв. №	Инв. № дубл.	Подп. и дата

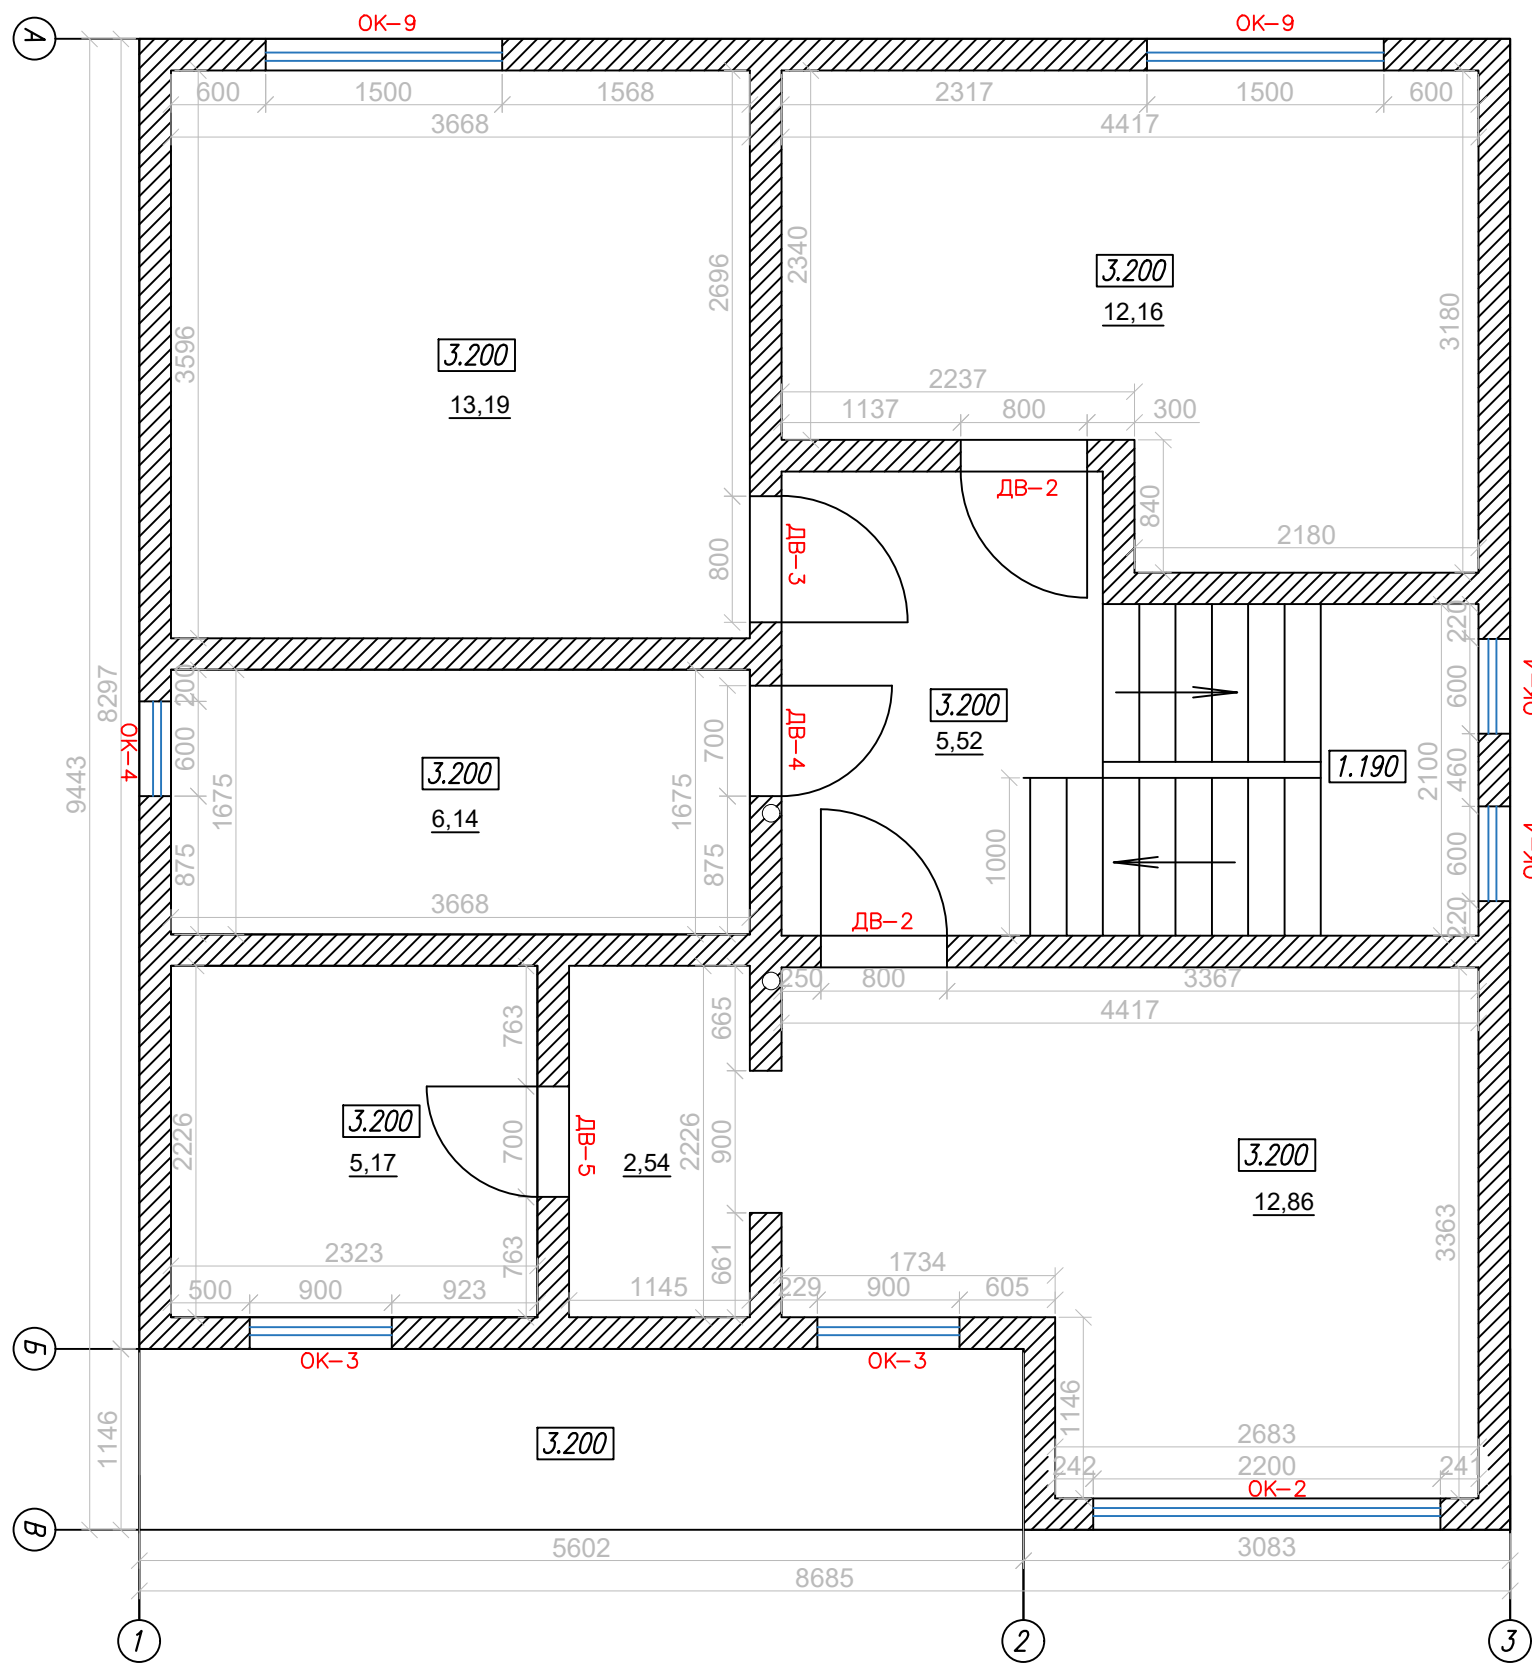

						АР			
						Адрес:			
Изм	Кол.уч	Лист	N док	Подп.	Дата	Индивидуальный жилой дом	Стадия	Лист	Листов
Разраб.									
Пров.									
						План на отм. 3.200	ООО "ТОП-ДЕВЕЛОП"		

Разрез 1-1

Мембрана ПВХ кровельная
Утеплитель
Перекрытие из доски 50х200 хвойных пород
Пароизоляция
Подшивка потолка доской 25х100
Чистовой потолок

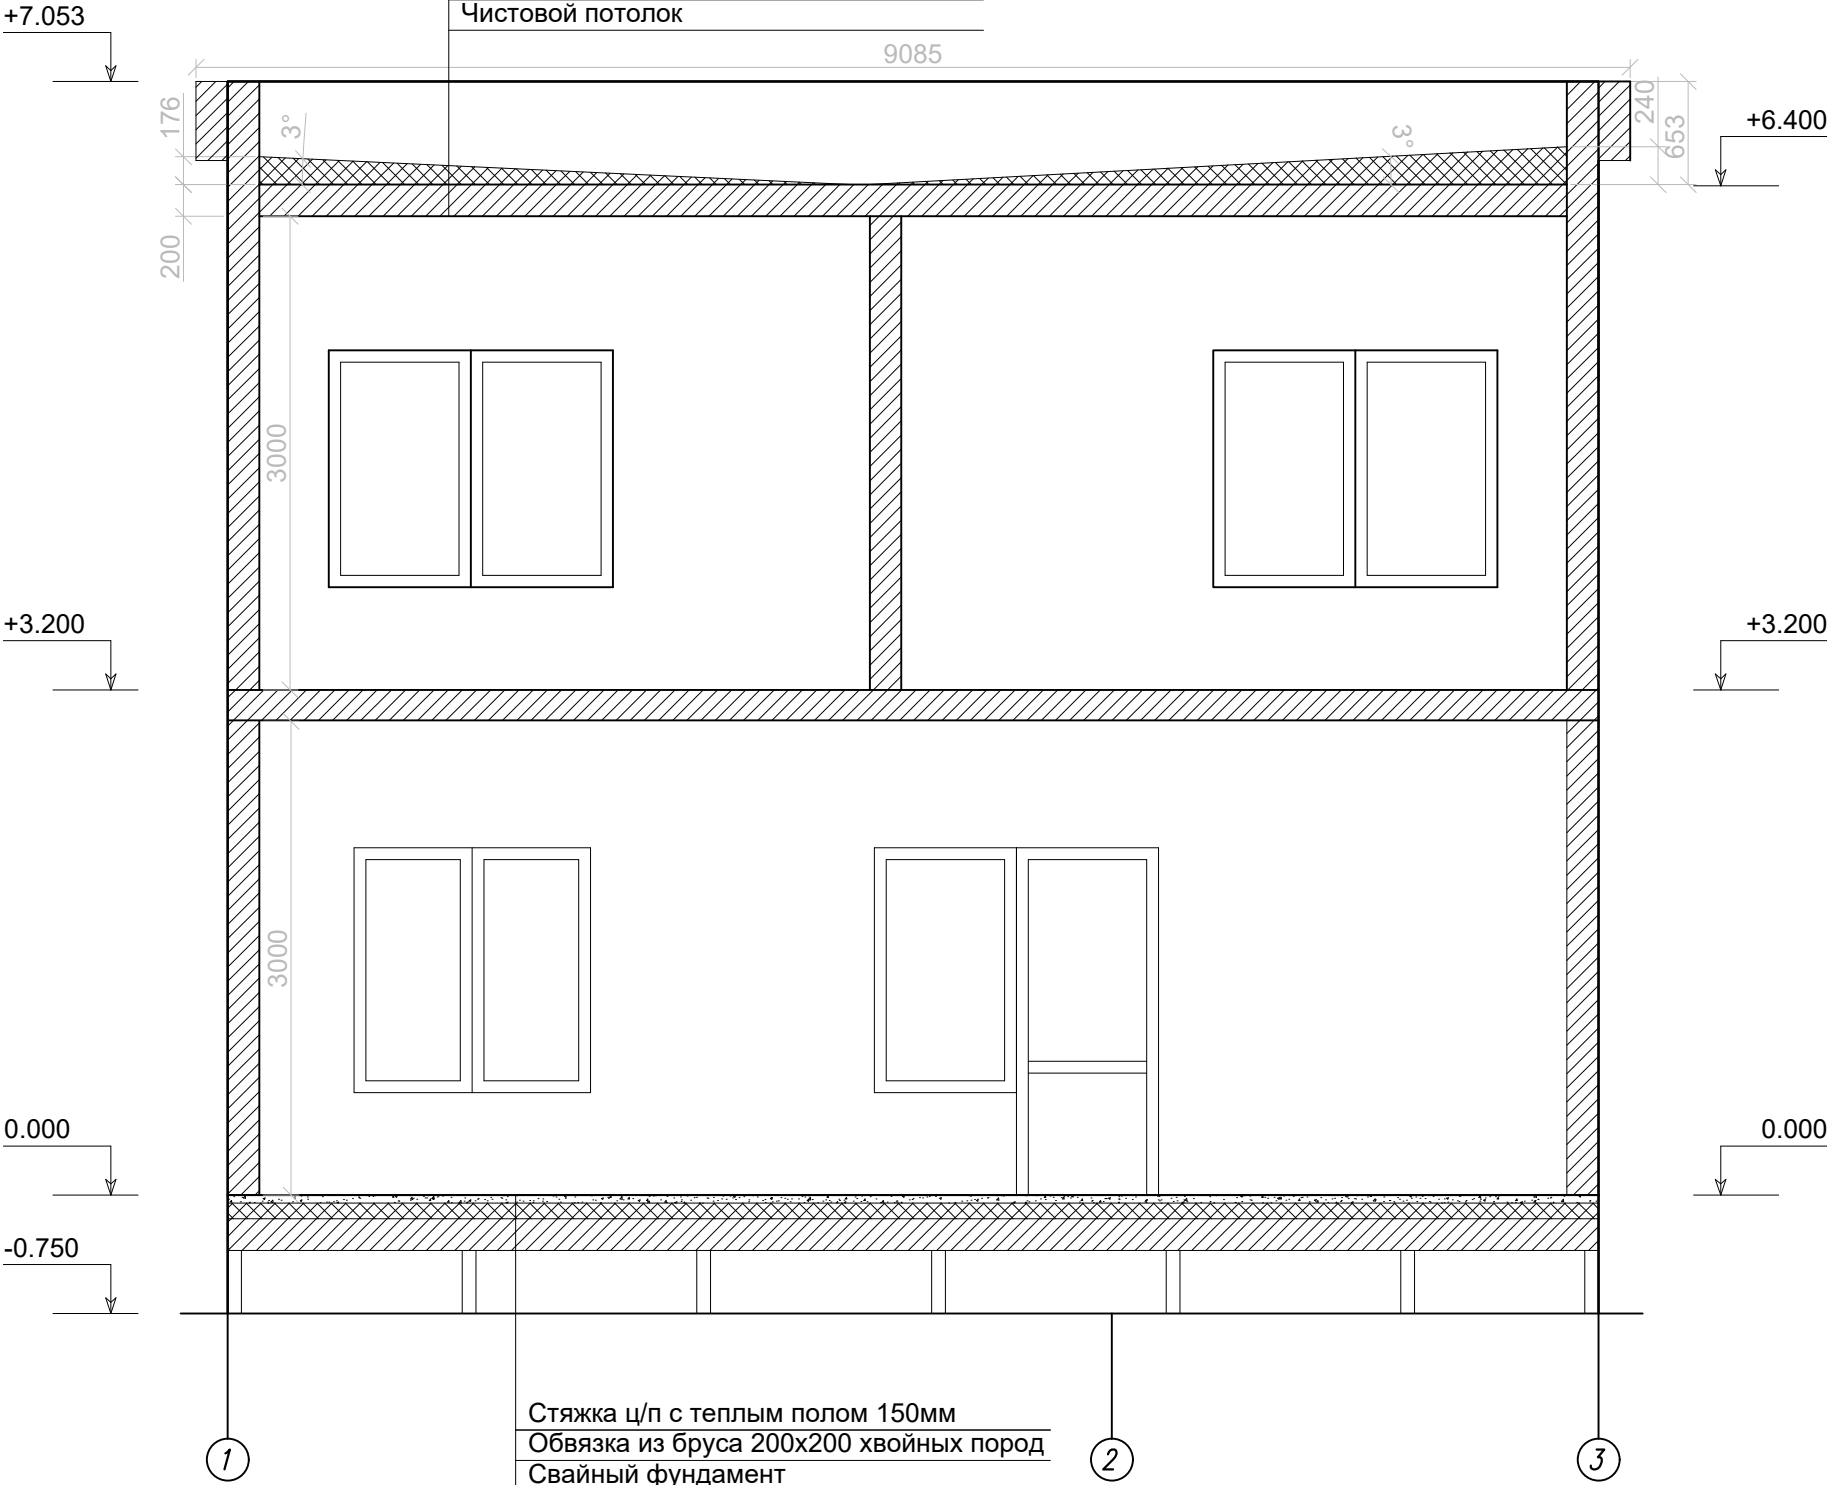


Стяжка ц/п с теплым полом 150мм
Обвязка из бруса 200х200 хвойных пород
Свайный фундамент

Инв. № подл.	Подп. и дата	Взам. инв. №	Инв. № дубл.	Подп. и дата

						АР			
						Адрес:			
Изм	Кол.уч	Лист	N док	Подп.	Дата	Индивидуальный жилой дом	Стадия	Лист	Листов
Разраб.									
Пров.									
						Разрез 1-1	ООО "ТОП-ДЕВЕЛОП"		

ИНВ. № подл.	Подп. и дата	Взам. инв. №	ИНВ. № дубл.	Подп. и дата

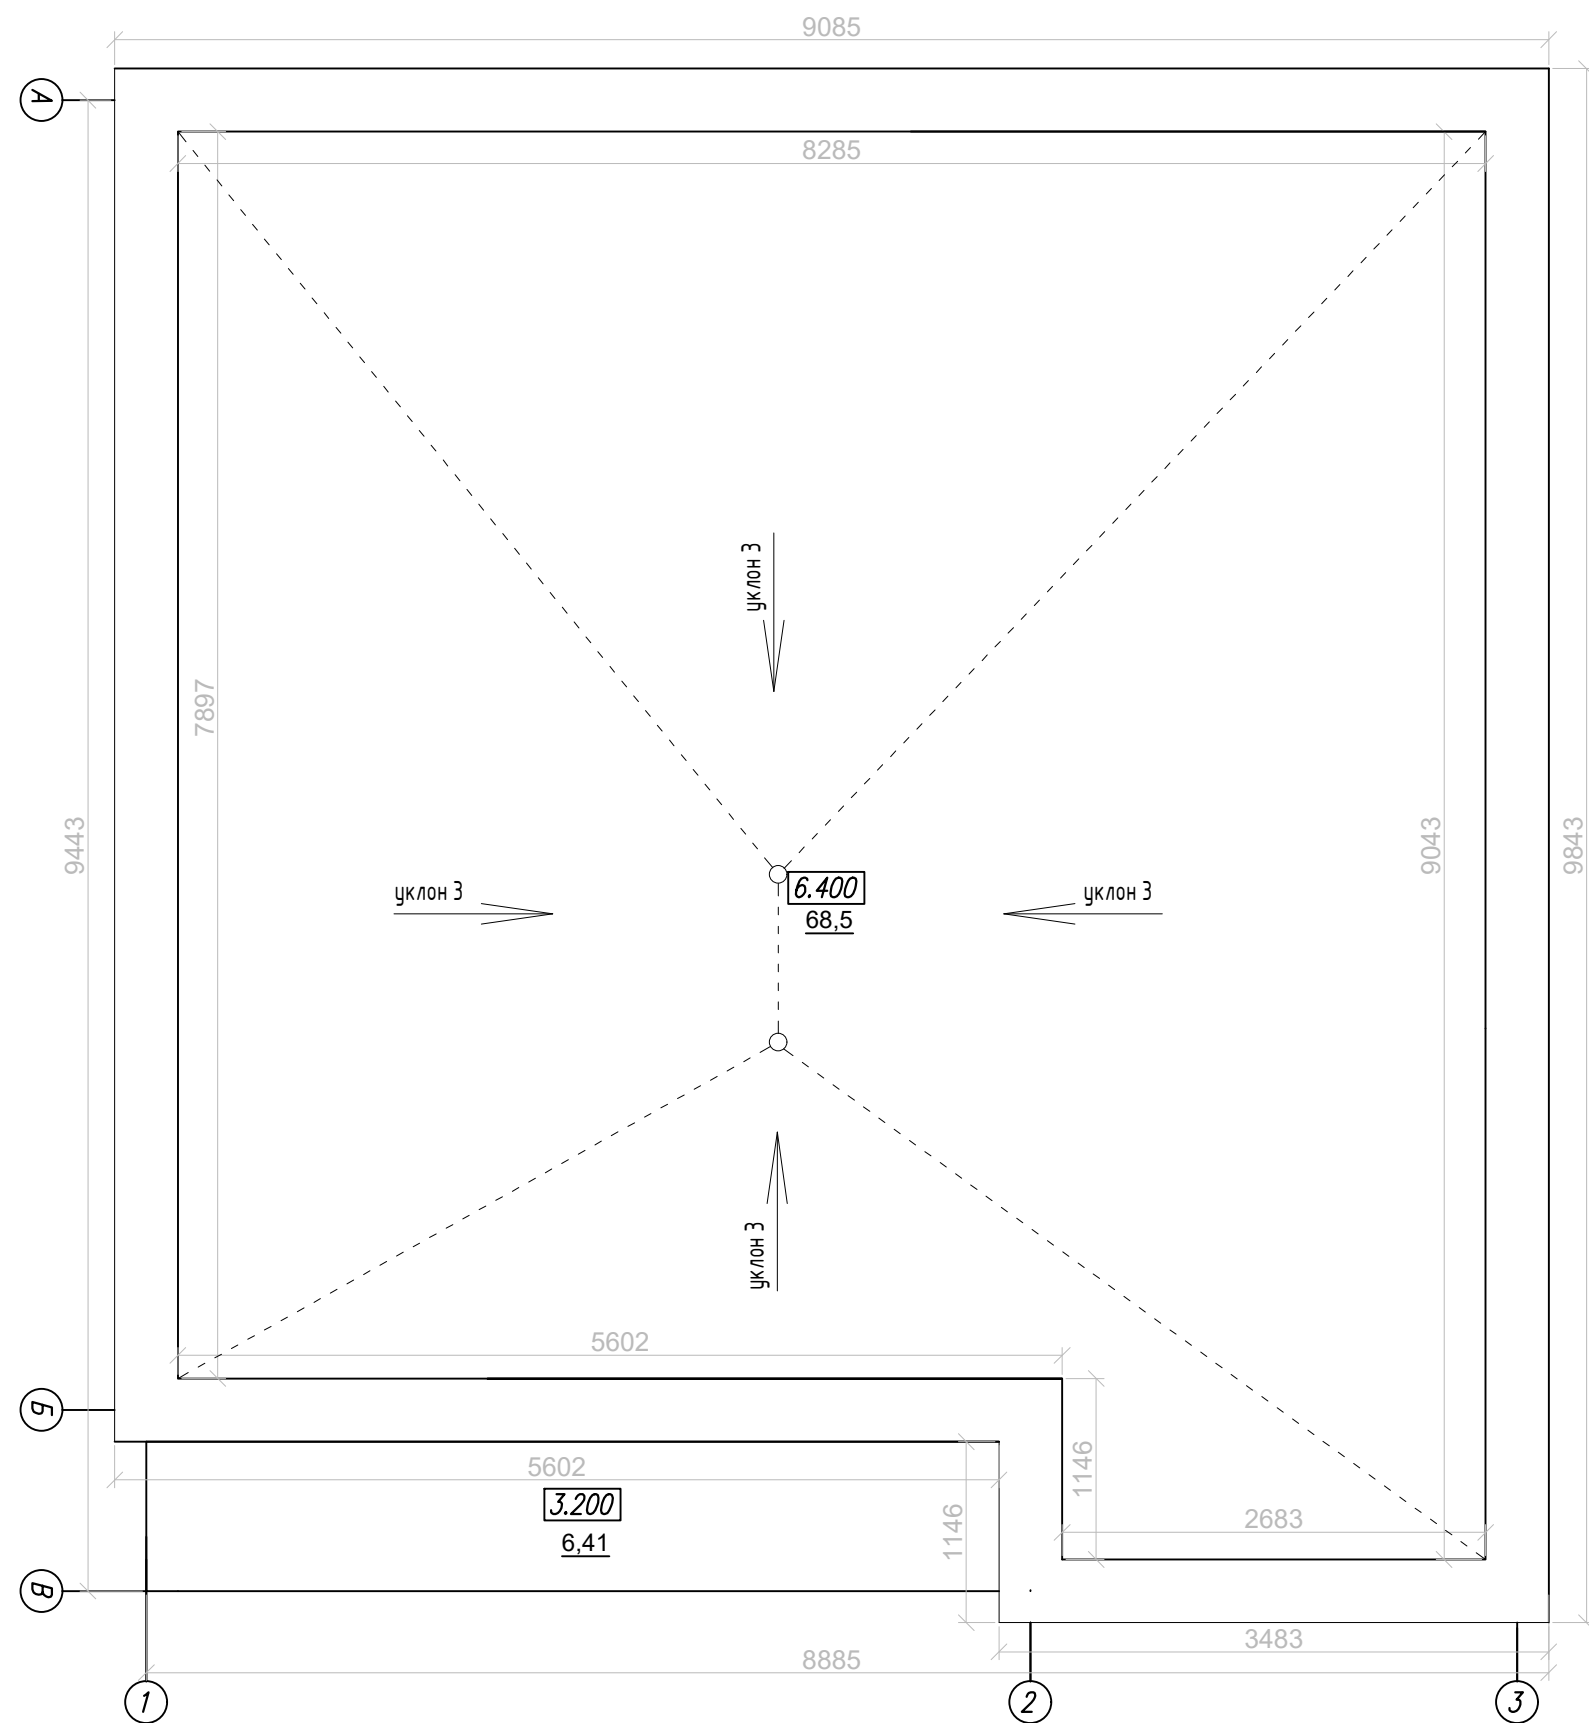

						АР			
						Адрес:			
Изм	Кол.уч	Лист	N док	Погн.	Дата	Дом	Стадия	Лист	Листов
Разраб.									
Пров.									
						План кровли	ООО "ТОП-ДЕВЕЛОП"		

Копировал

Формат А3

ИНВ. № подл.	Подп. и дата	Взам. инв. №	ИНВ. № дубл.	Подп. и дата



Условные обозначения:



- Фасадные панели под планкен



-Фасадные панели под клинкерный кирпич



- Металл RAL графит



- Цоколь




- Фасадная рейка





						АР		
						Адрес:		
Изм	Кол.уч	Лист	N док	Подп.	Дата		Стадия	Лист
Разраб.						Индивидуальный жилой дом		
Пров.								
						Фасад 1-3	ООО "ТОП-ДЕВЕЛОП"	

Копировал

Формат А3

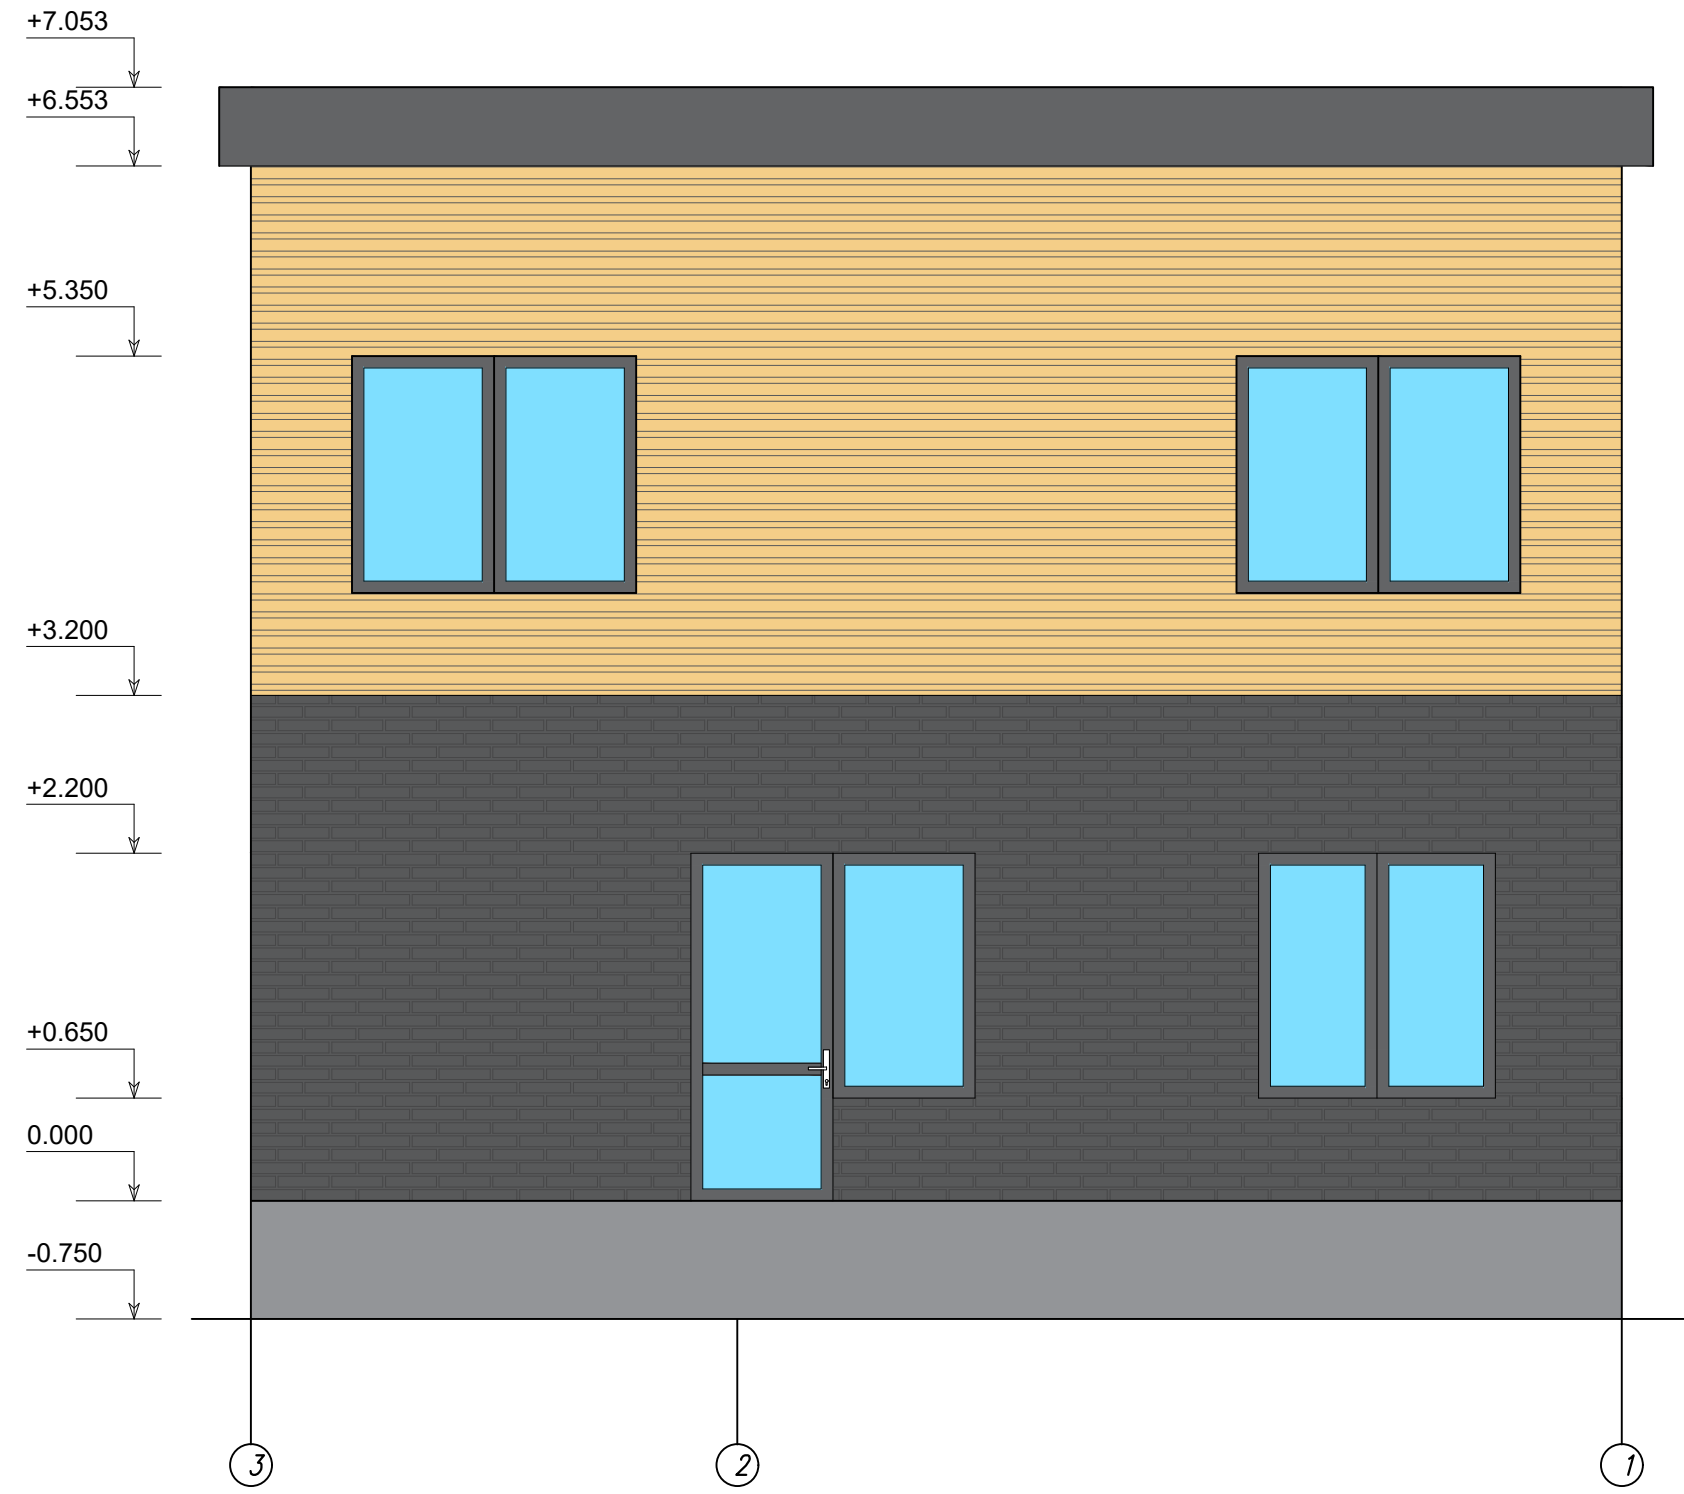
Инв. № подл.	Подп. и дата	Взам. инв. №	Инв. № дубл.	Подп. и дата

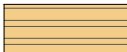

- Условные обозначения:
-  - Фасадные панели под планкен
 -  - Фасадные панели под клинкерный кирпич
 -  - Металл RAL графит
 -  - Цоколь


							АР		
							Адрес:		
Изм	Кол.уч	Лист	N док	Подп.	Дата	Индивидуальный жилой дом	Стадия	Лист	Листов
Разраб.									
Пров.									
						Фасад 3-1	ООО "ТОП-ДЕВЕЛОП"		
						Копировал	Формат А3		

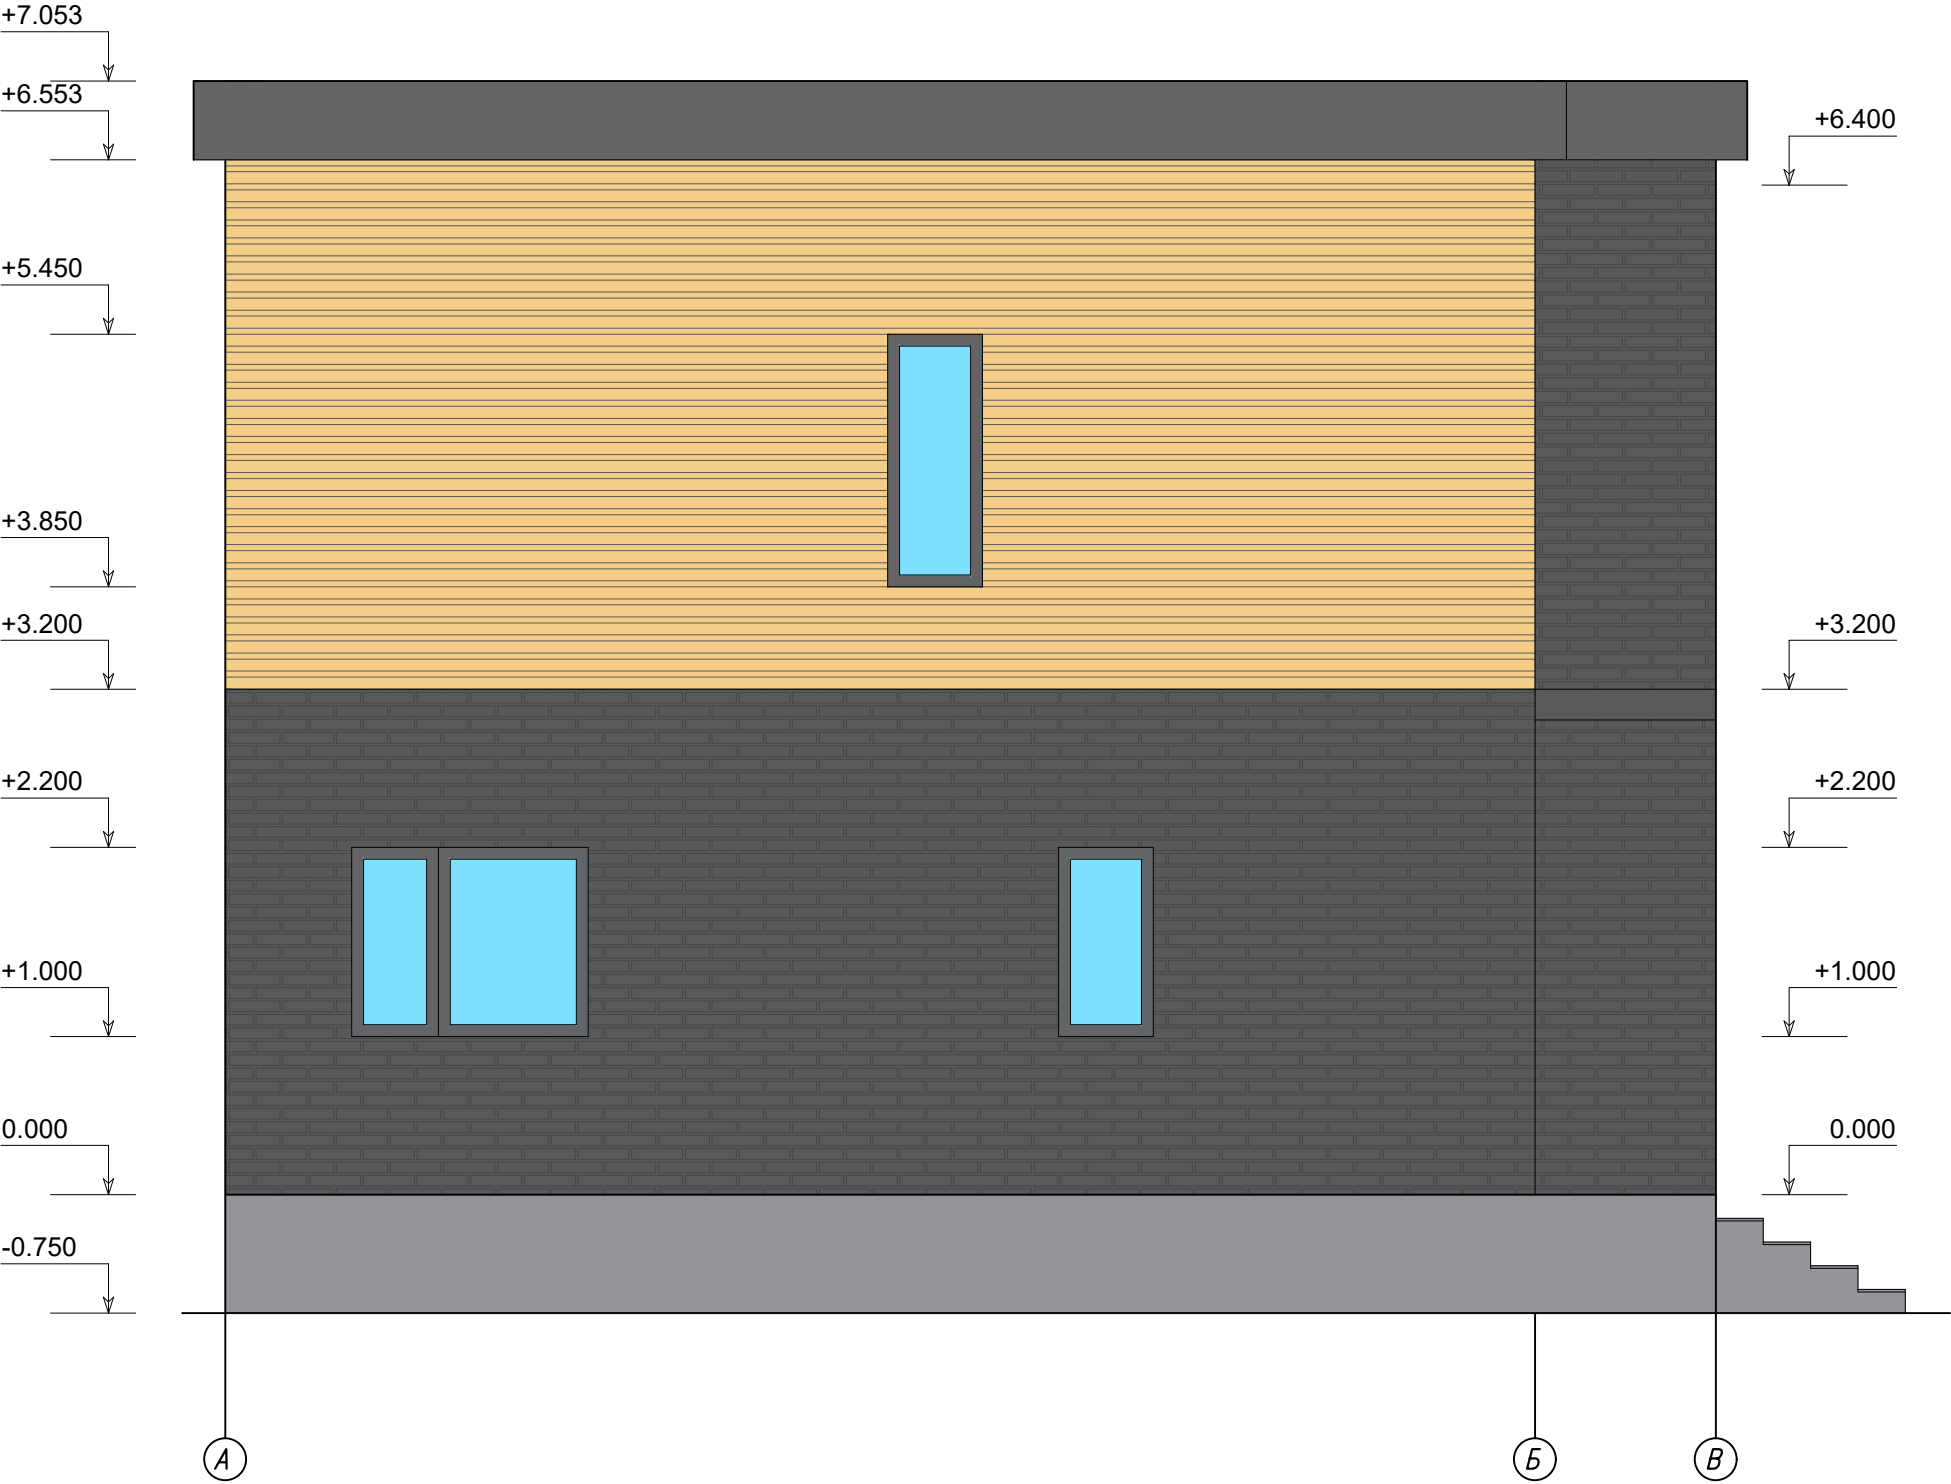


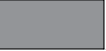
Инв. № подл.	Подп. и дата	Взам. инв. №	Инв. № дубл.	Подп. и дата



						АР			
						Адрес:			
Изм	Кол.уч	Лист	№ док	Подп.	Дата	Индивидуальный жилой дом	Стадия	Лист	Листов
Разраб.									
Пров.									
						Фасад А-В	ООО "ТОП-ДЕВЕЛОП"		





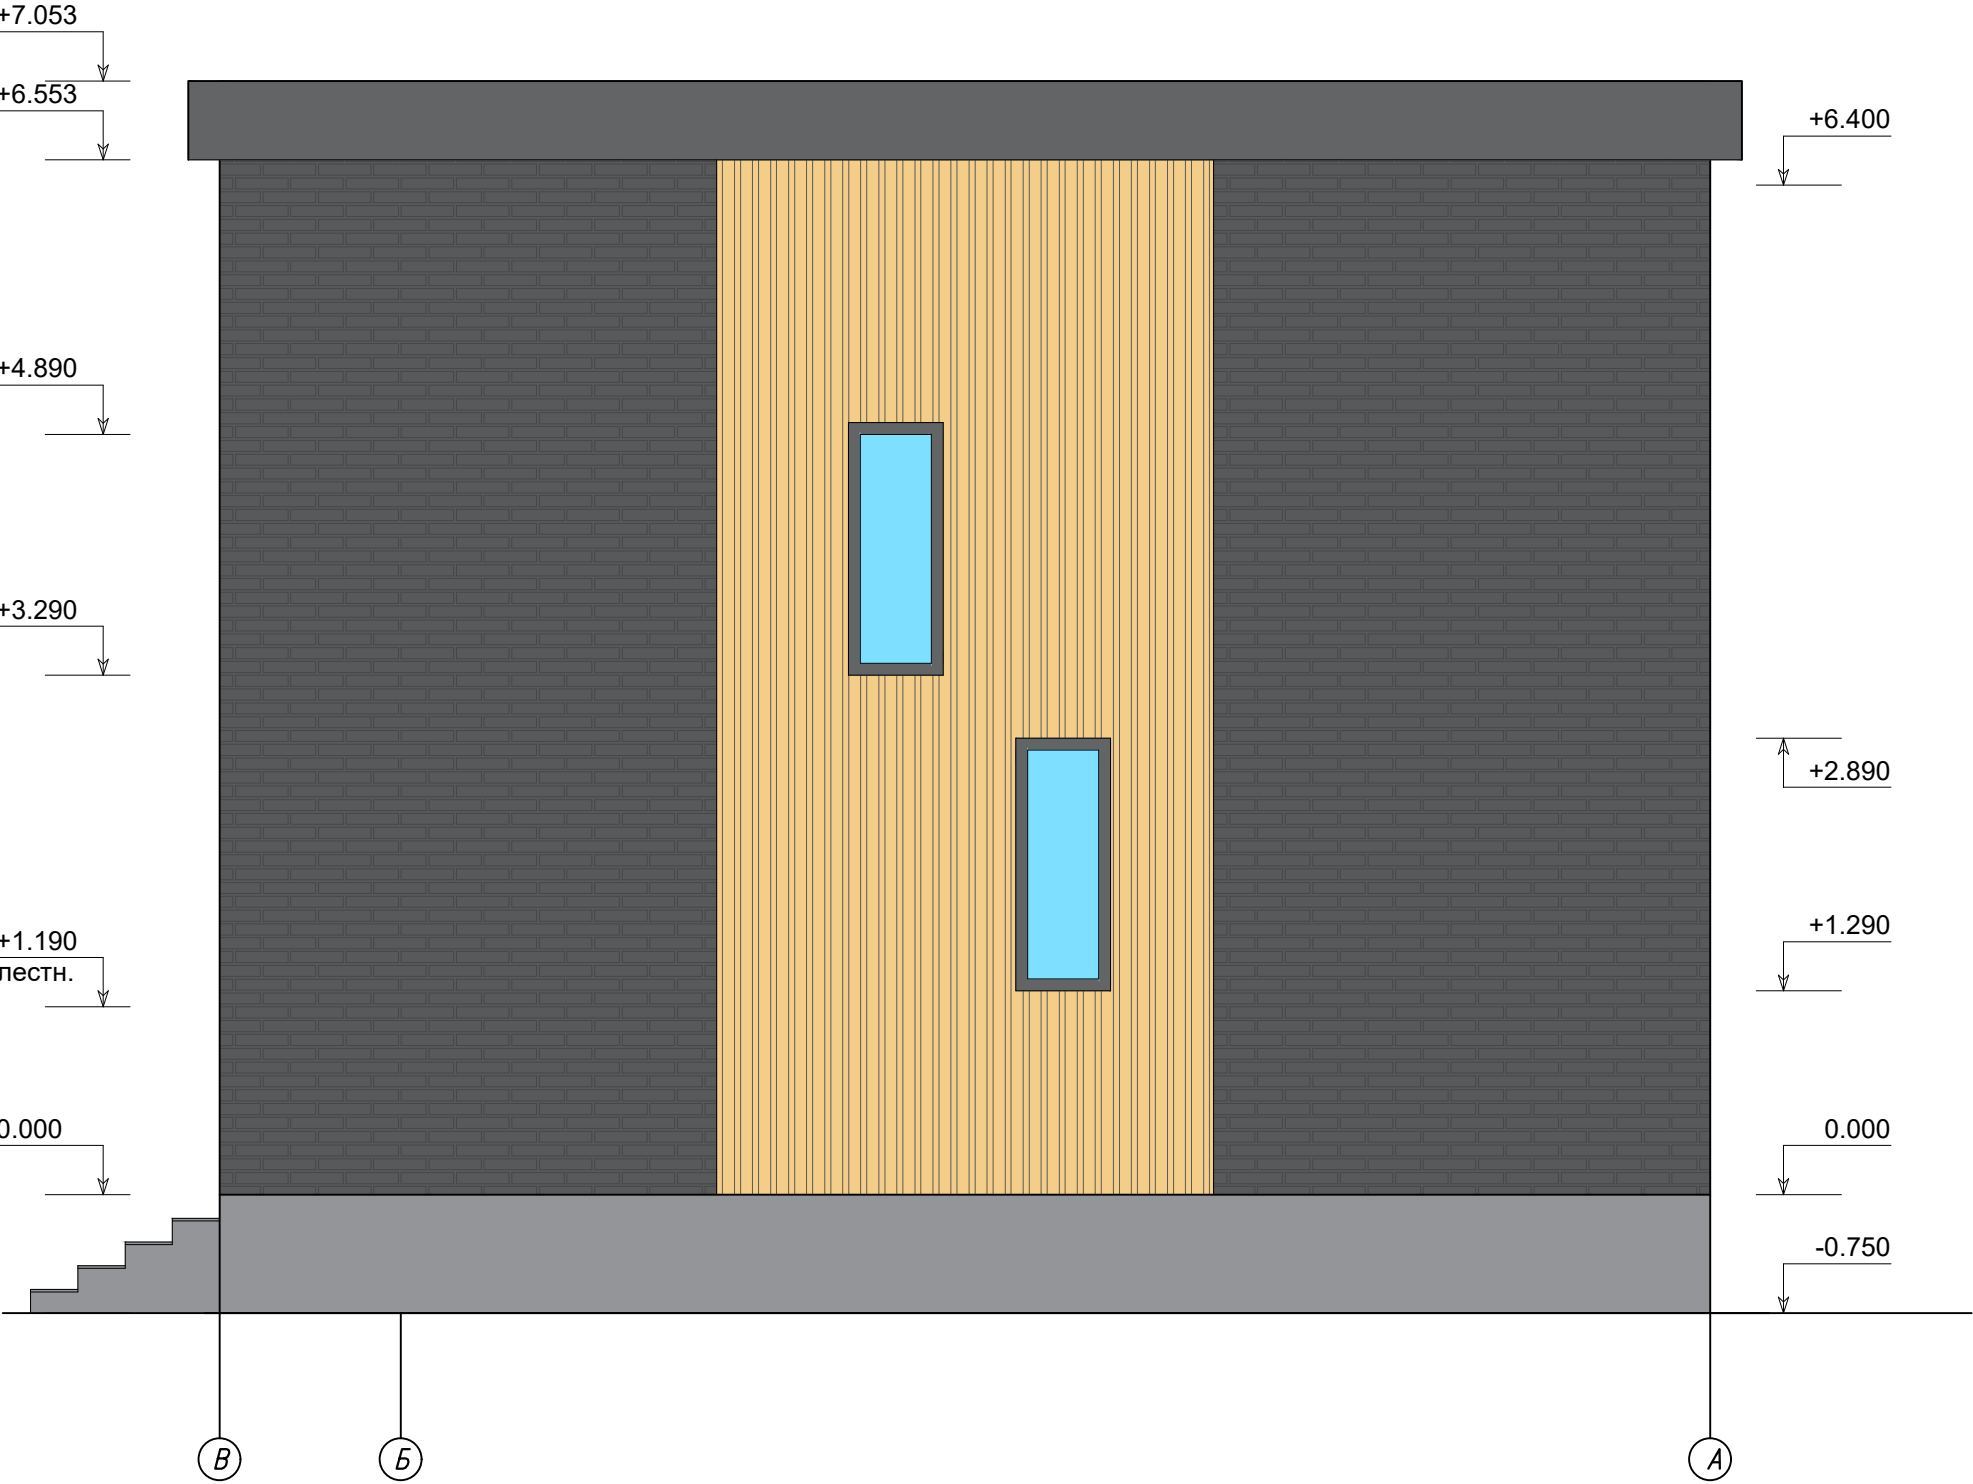
Инв. № подл.	Подп. и дата	Взам. инв. №	Инв. № дубл.	Подп. и дата




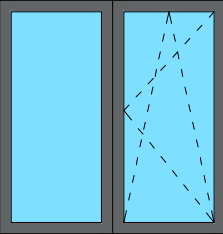
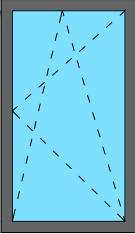
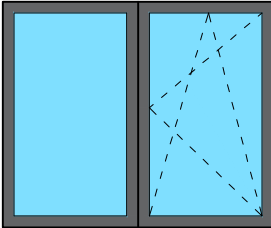
- Условные обозначения:
-  - Фасадные панели под планкен
 -  - Фасадные панели под клинкерный кирпич
 -  - Металл RAL графит
 -  - Цоколь

						АР			
						Адрес:			
Изм	Кол.уч	Лист	№ док	Подп.	Дата	Индивидуальный жилой дом	Стадия	Лист	Листов
Разраб.									
Пров.									
						Фасад В-А	ООО "ТОП-ДЕВЕЛОП"		

Ведомость оконных заполнений

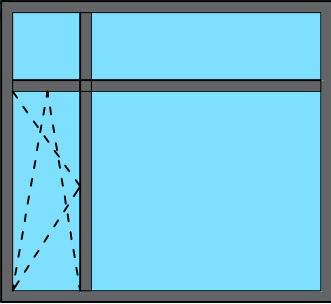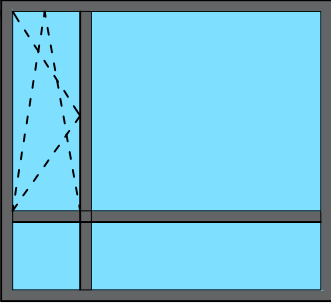
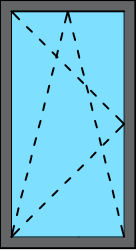
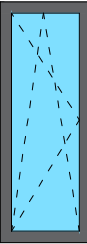
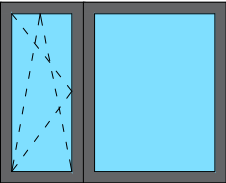
Позиция	Габаритные схемы оконных блоков	Размеры проема ШхВ мм.	Кол-во, шт.	Примечания.
OK-1		2200х2000	1	
OK-2		2200х2000	1	
OK-3		900х1650	2	
OK-4		600х1600	3	
OK-5		1500х1200	1	





Примечание:
1. Габариты проемов в спецификации указаны по блоку с учетом монтажных зазоров.
2. Размеры окон и дверей в спецификациях указаны для предварительного просчета!
3. Не использовать размеры для заказа изделий!
4. Размеры итоговых изделий уточнить по факту строительно-монтажных работ

Позиция	Габаритные схемы оконных блоков	Размеры проема ШхВ мм.	Кол-во, шт.	Примечания.
OK-6		600х1200	1	
OK-7		1500х1550	1	
OK-8		900х1550	1	
OK-9		1800х1500	2	

				Адрес:			
	Кол- во	Подпись	Дата				
Руководит				Индивидуальный жилой дом	Стадия	Лист	Листов
Выполнил							
Заказчик				Спецификация оконный заполнений	ООО "ТОП- ДЕВЕЛОП"		

Спецификация гверных заполнений

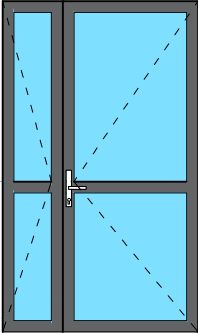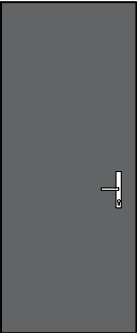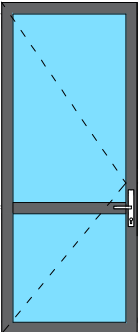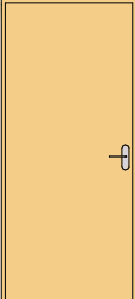


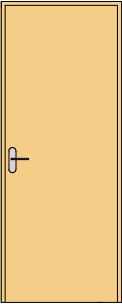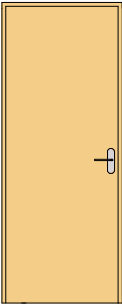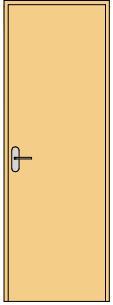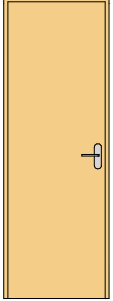

Позиция	Габаритные схемы дверных блоков	Размеры проема ШхВ мм.	Кол-во, шт.	Примечания.
ДН-1		1300x2200	1	
ДН-2		900x2200	1	
ДН-3		900x2200	1	
ДВ-1		900x2000	1	

Позиция	Габаритные схемы дверных блоков	Размеры проема ШхВ мм.	Кол-во, шт.	Примечания.
ДВ-2		800x2000	2	
ДВ-3		800x2000	1	
ДВ-4		700x2000	1	
ДВ-5		700x2000	2	

Примечание:
1. Габариты проемов в спецификации указаны по блоку с учетом монтажных зазоров.
2. Размеры окон и гверей в спецификациях указаны для предварительного просчета!
3. Не использовать размеры для заказа изделий!
4. Размеры итоговых изделий уточнить по факту строительно-монтажных работ

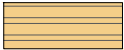				Адрес:			
	Кол- во	Подпись	Дата				
Руководит				Индивидуальный жилой дом	Стадия	Лист	Листов
Выполнил							
Заказчик				Спецификация твердых заполнений	ООО "ТОП- ДЕВЕЛОП"		

Ведомость отделочных материалов

Тип	Условное обозначение	Вид отделки	Площадь
1		Фасадные панели под планкен	85,14 м²
2		Фасадные панели под клинкерный кирпич	103,1 м²
3		Металл RAL графит	43,65 м²
4		Цоколь	25,8 м²
5		Кровля/парапет	74,9/8,7 м²
6		Фасадная рейка	11,0 м²

				Адрес:			
	Кол-во	Погнись	Дата				
Руководит				Индивидуальный жилой дом	Стадия	Лист	Листов
Выполнил							
Заказчик				Ведомость отделочных материалов	ООО "ТОП- ДЕВЕЛОП"		